


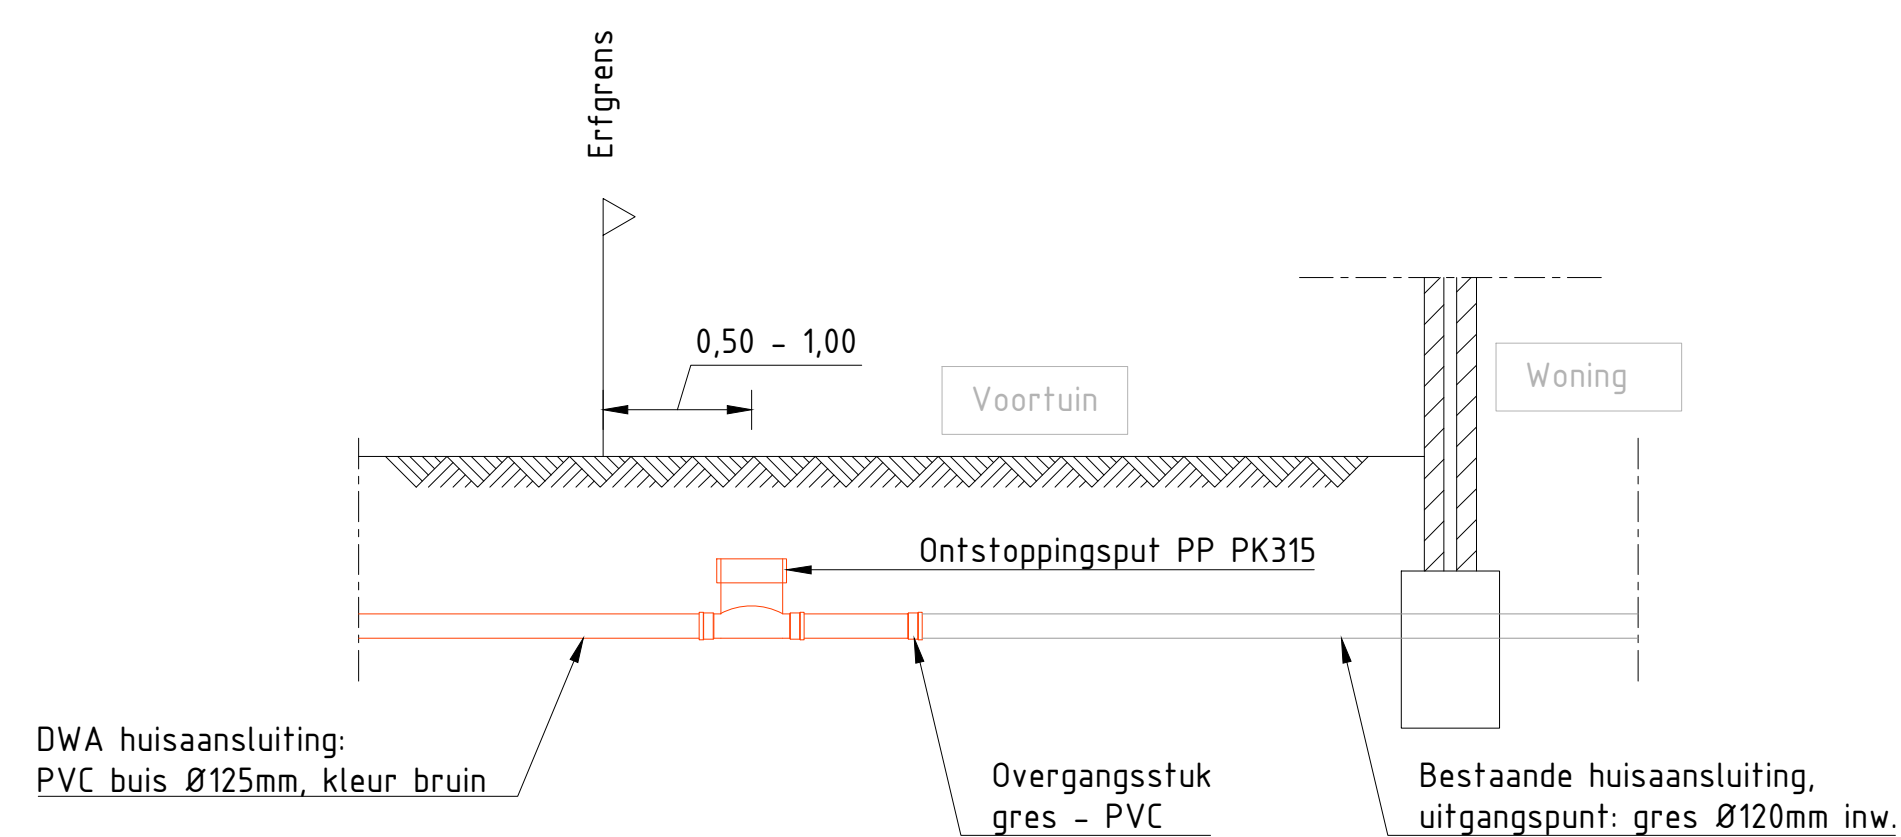


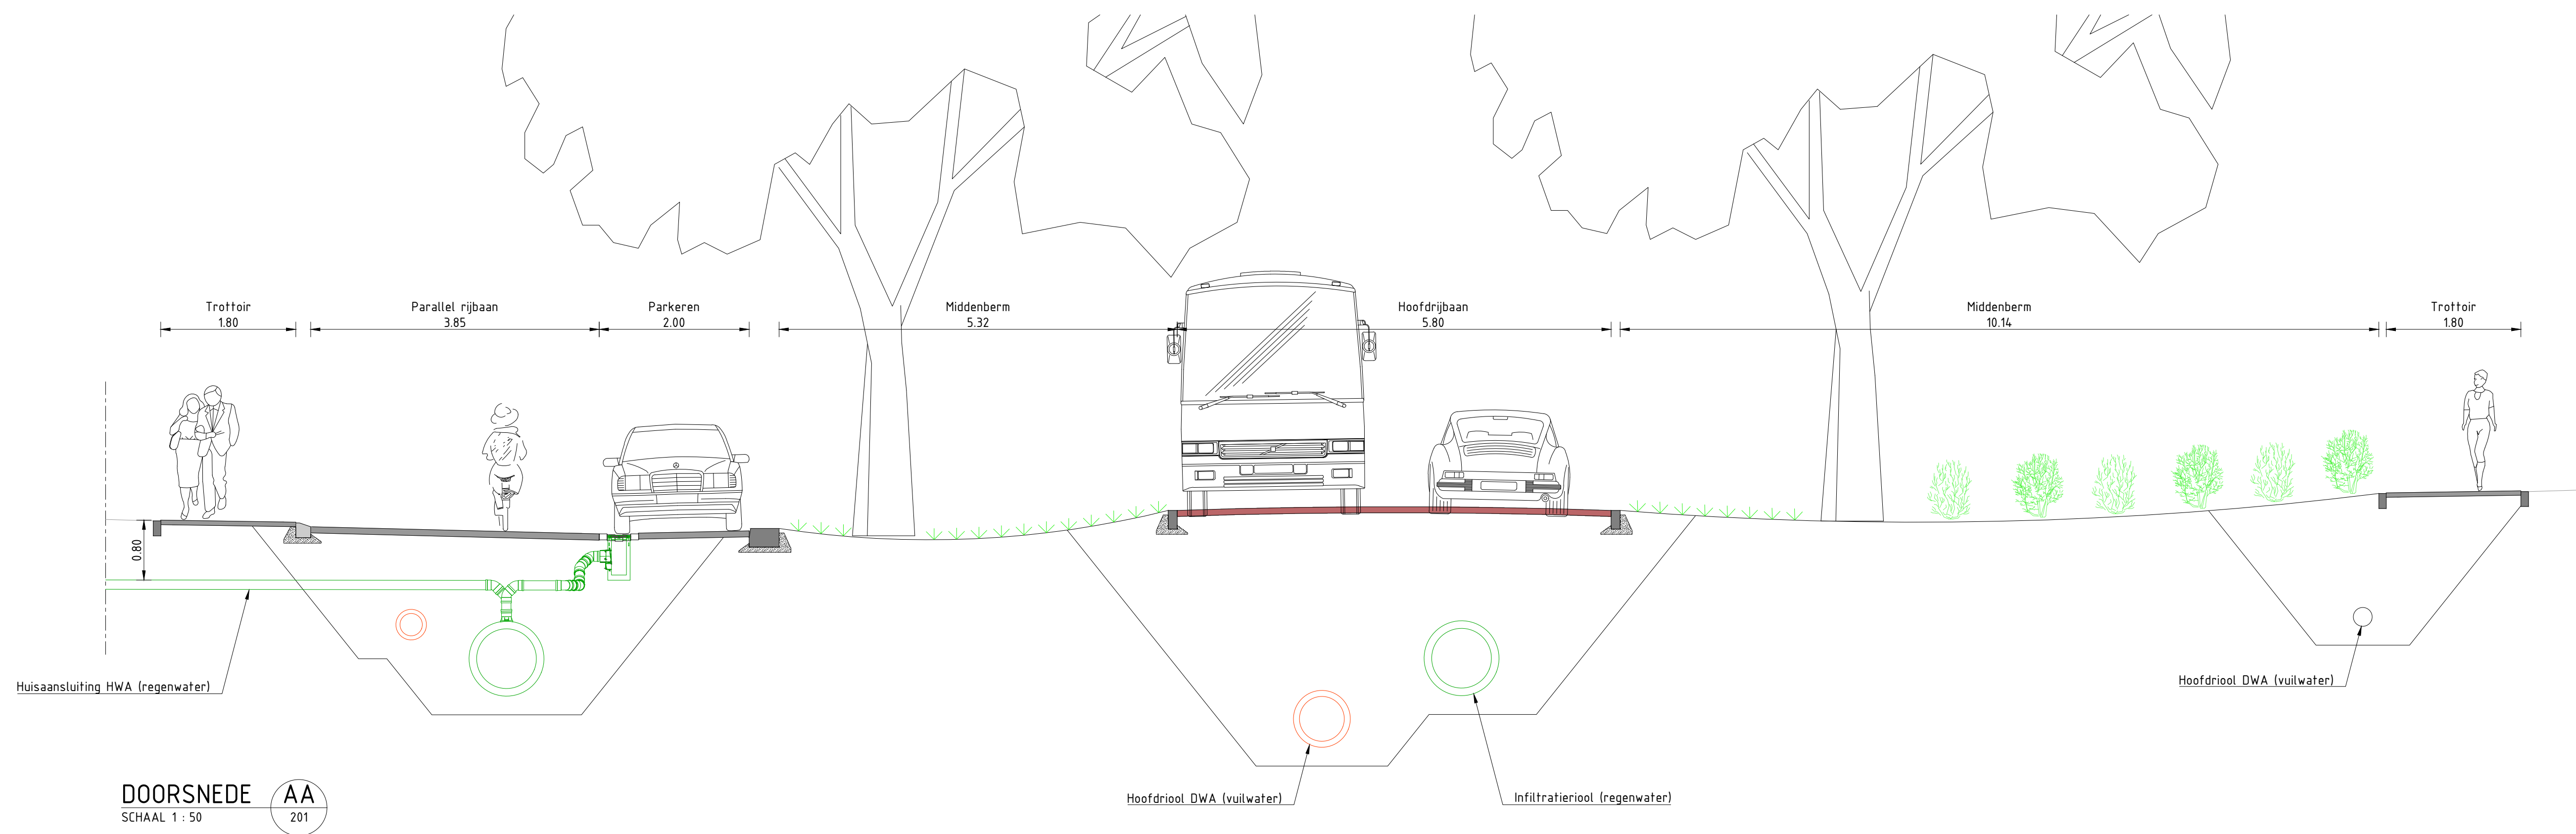

Principedetail huisaansluiting DWA (vuilwater)

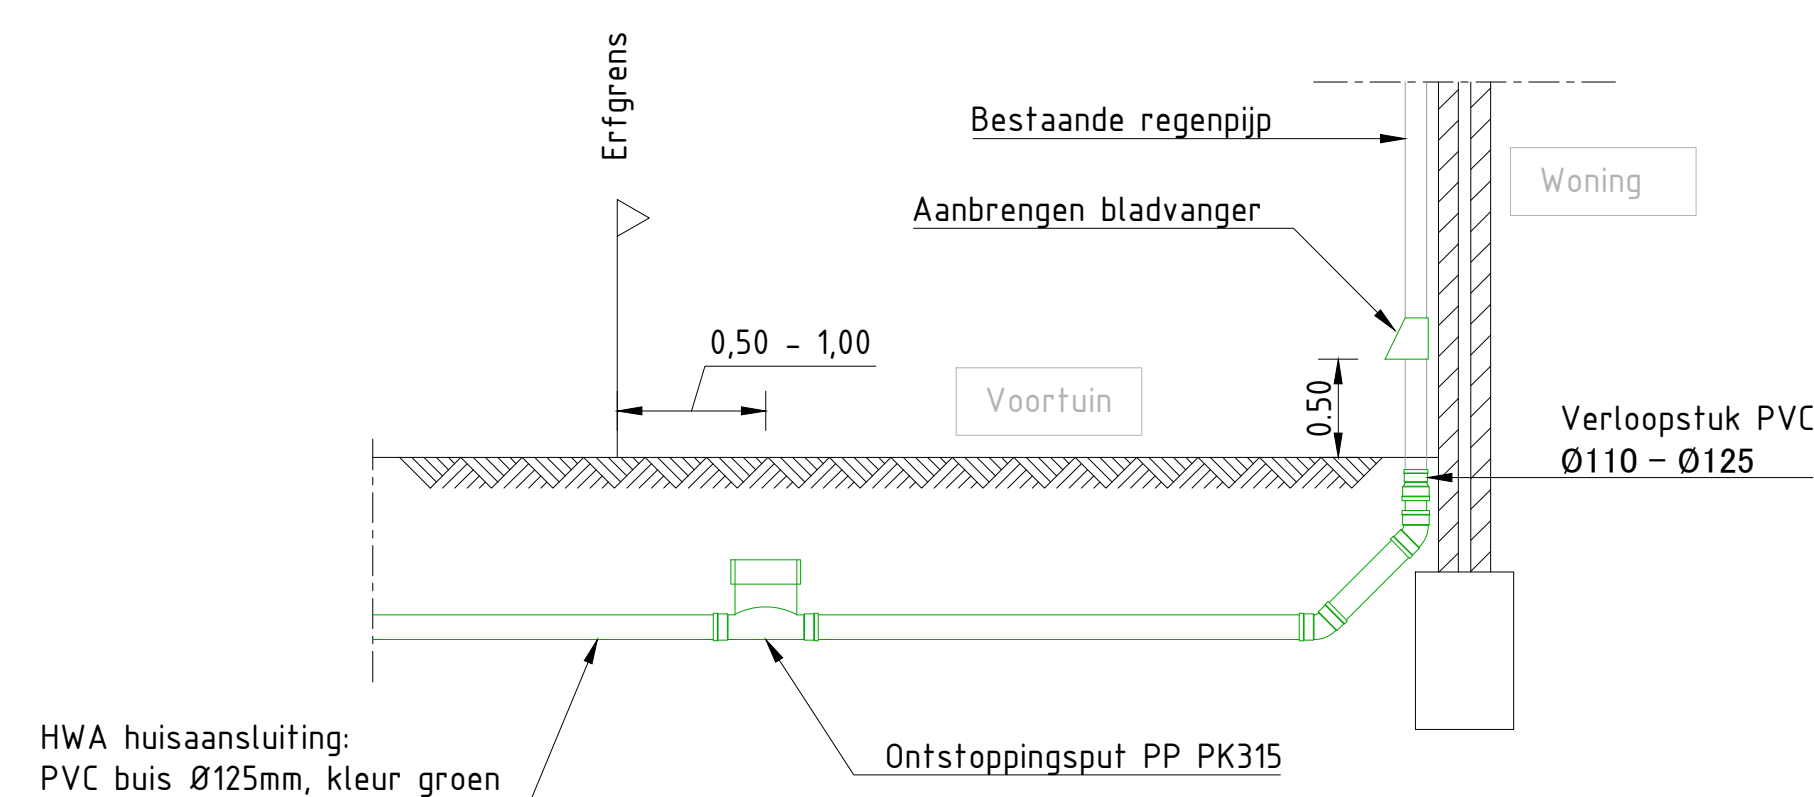

Principedetail huisaansluiting HWA (regenwater)
Westzijde Guldengaarde

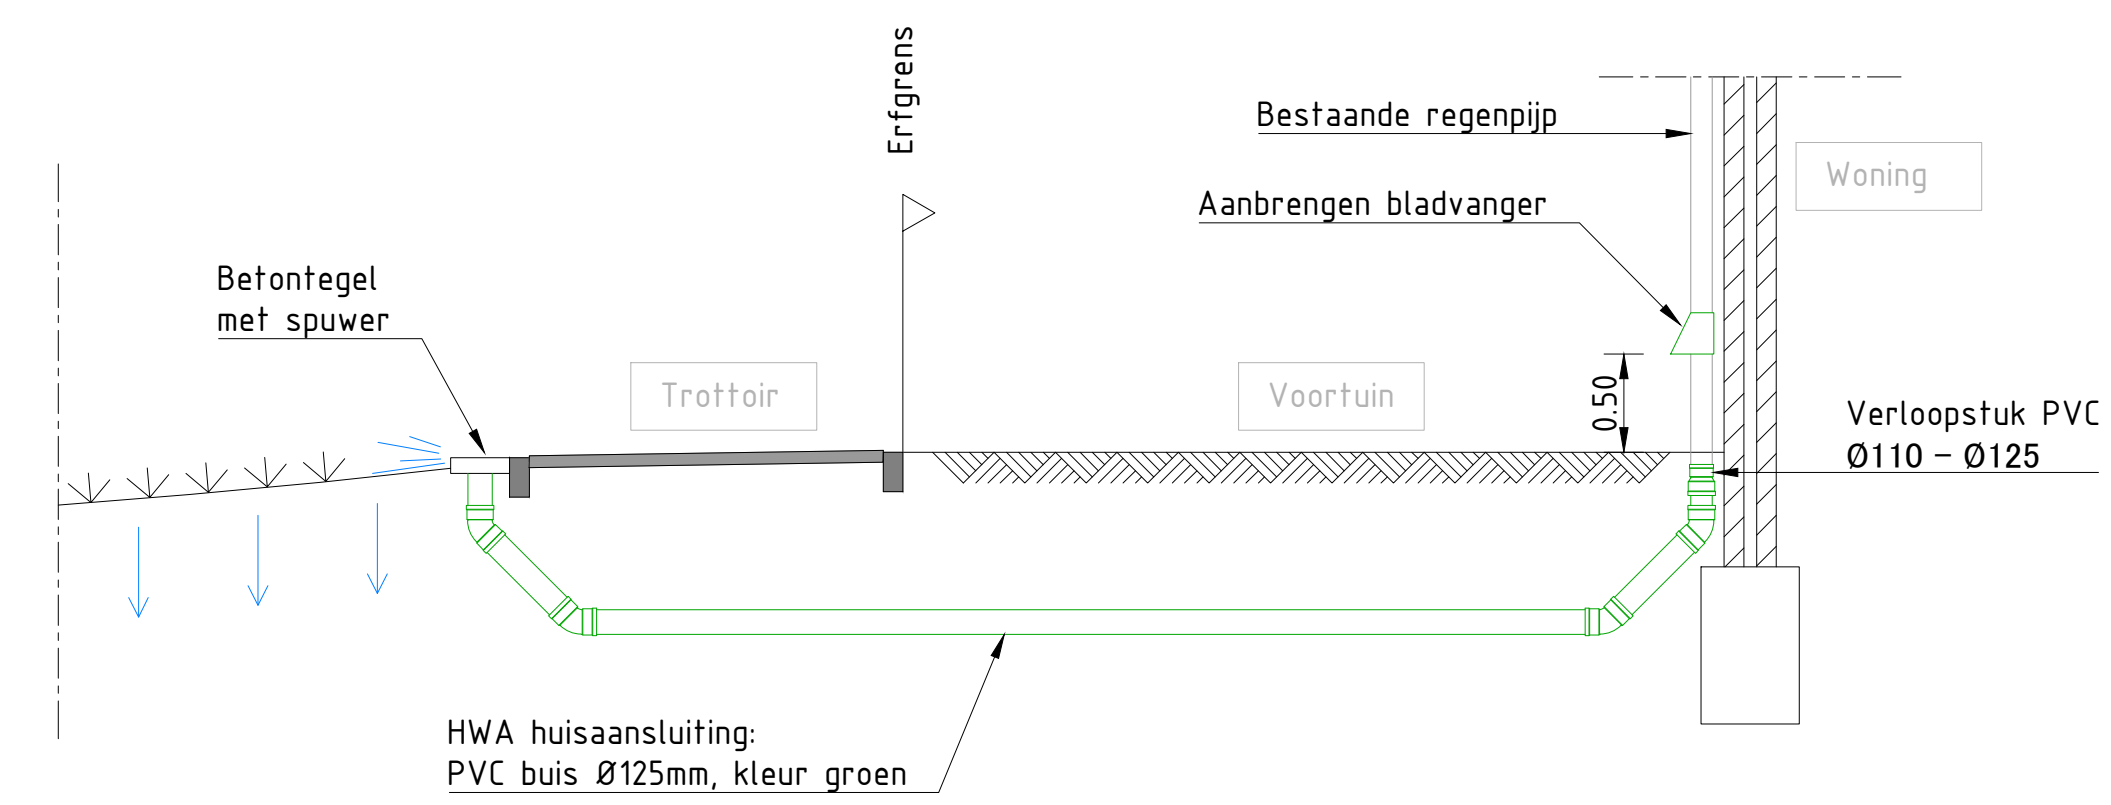

Principedetail huisaansluiting HWA (regenwater)
Oostzijde Guldengaarde