


52

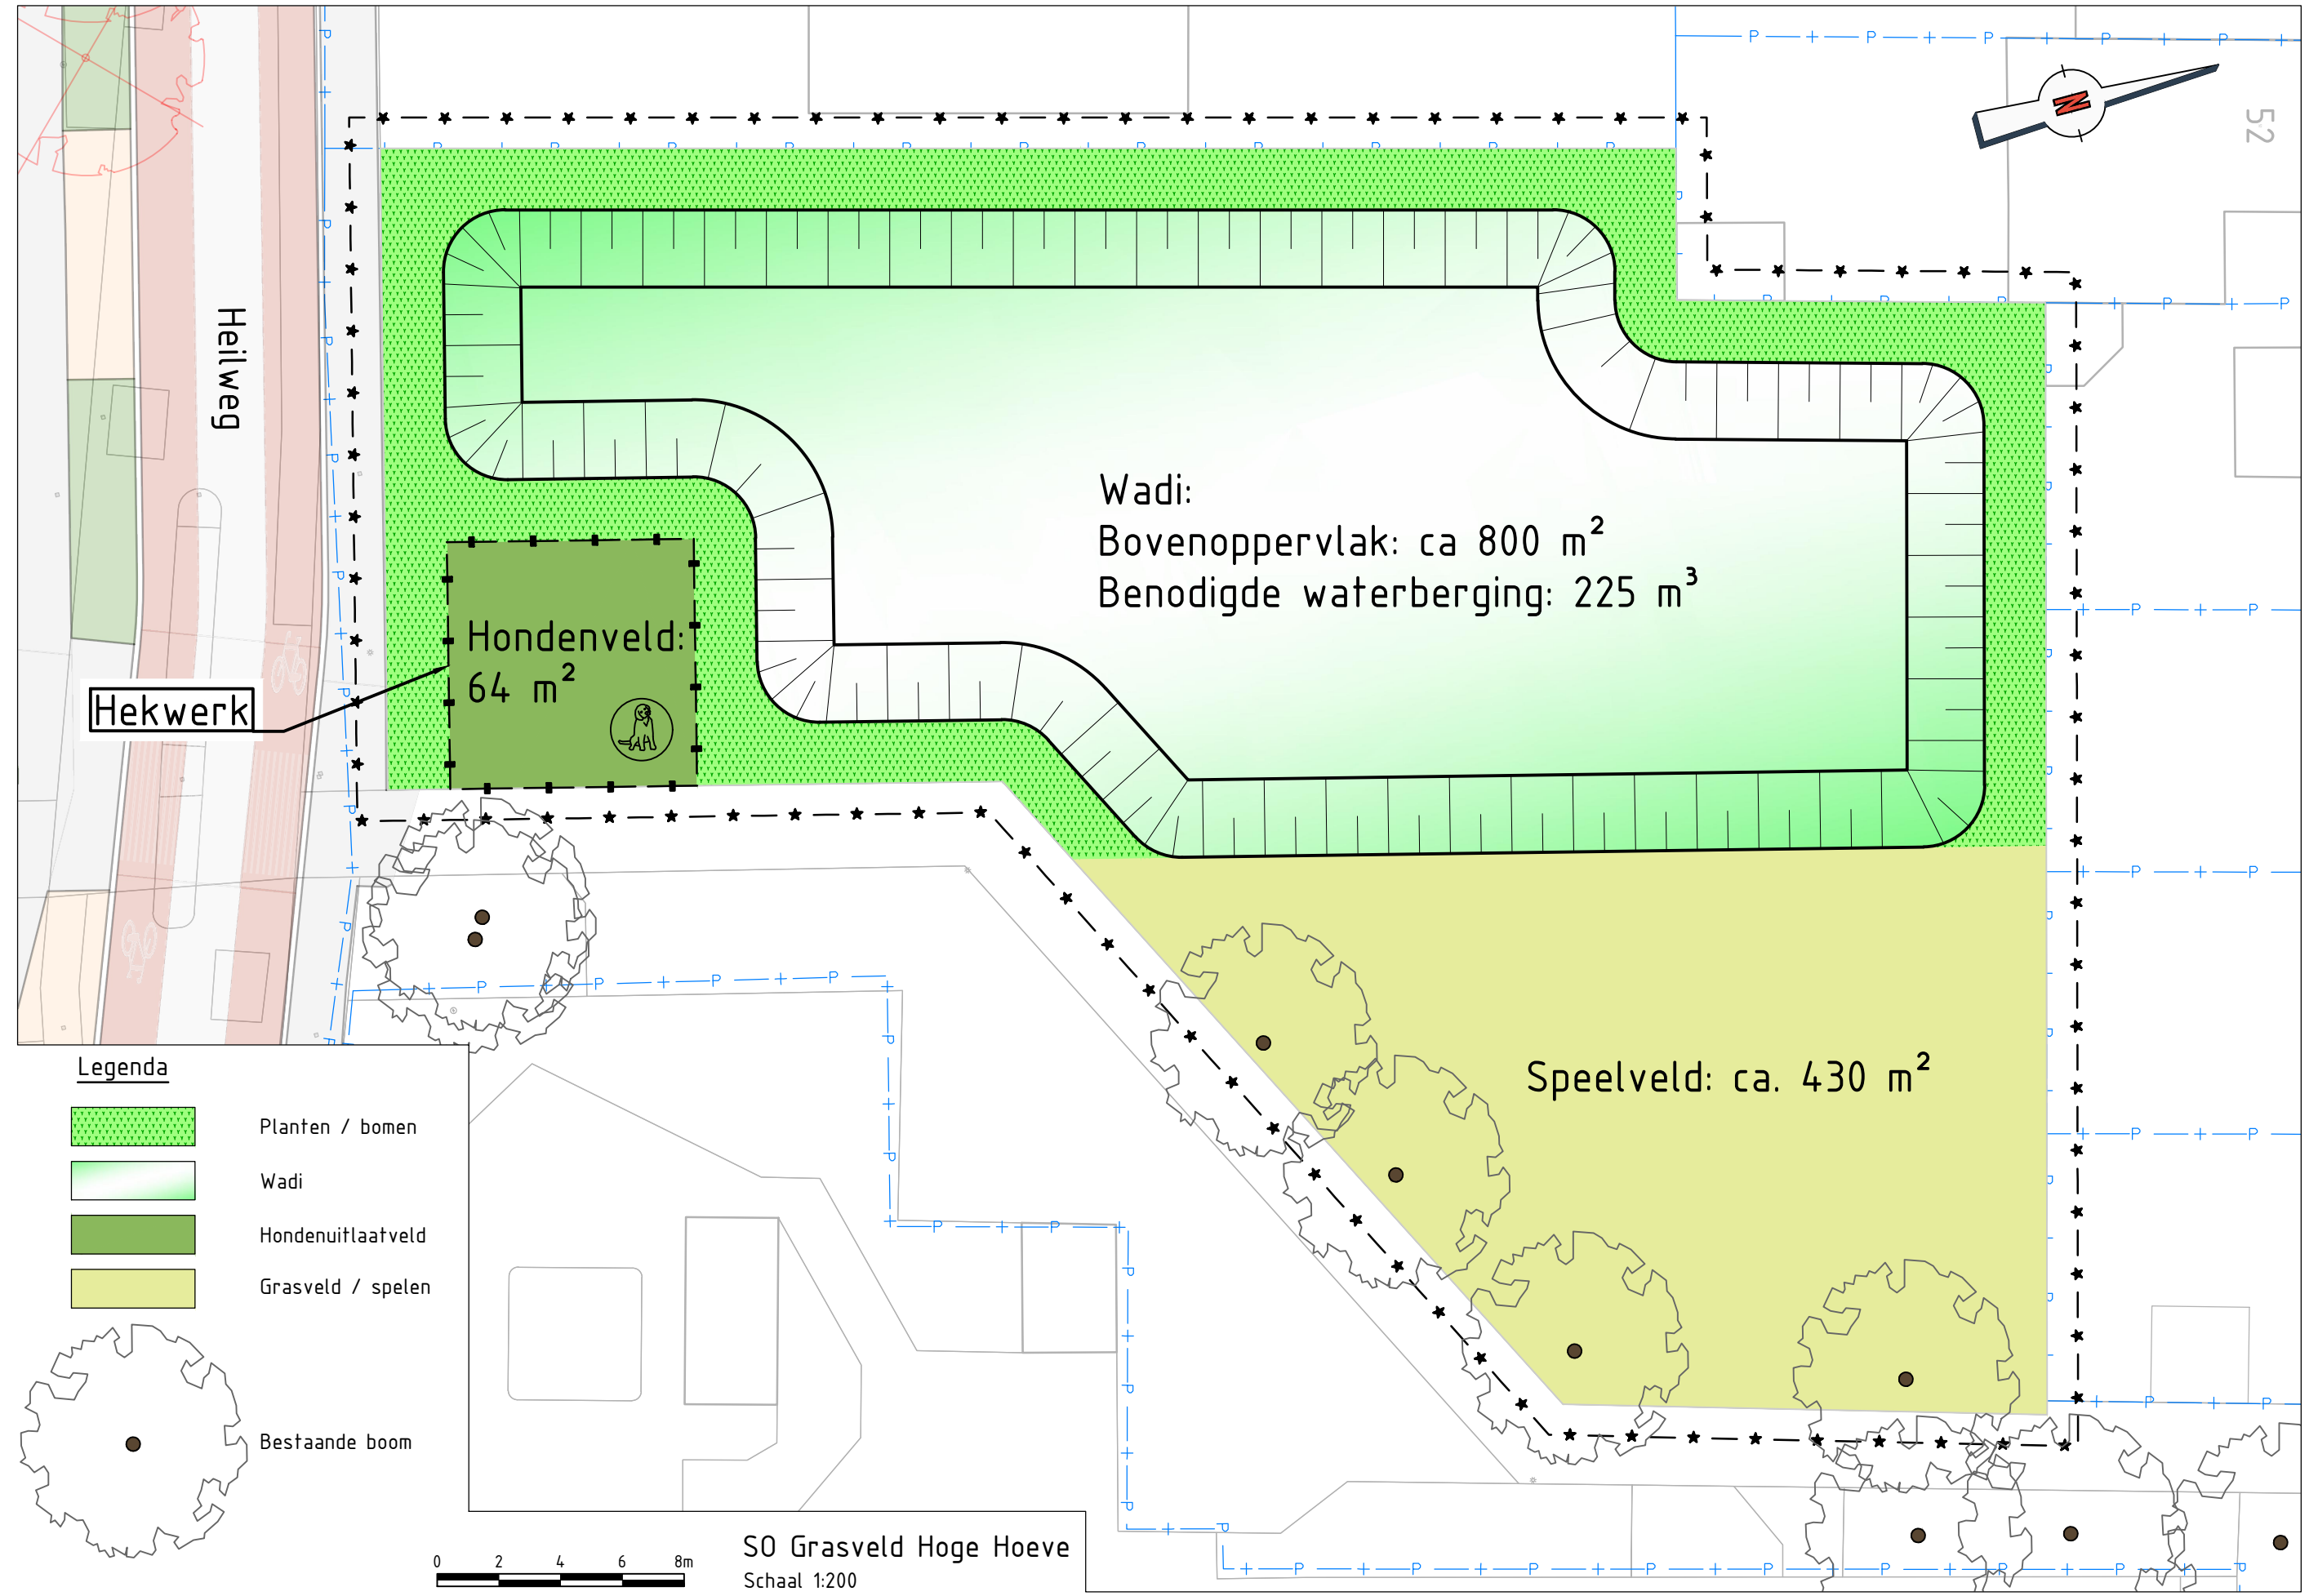





Wadi:
 Bovenoppervlak: ca 800 m²
 Benodigde waterberging: 225 m³



Hondenveld:
 64 m²

Hekwerk

Speelveld: ca. 430 m²

Legenda

-  Planten / bomen
-  Wadi
-  Hondenuitlaatveld
-  Grasveld / spelen

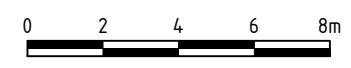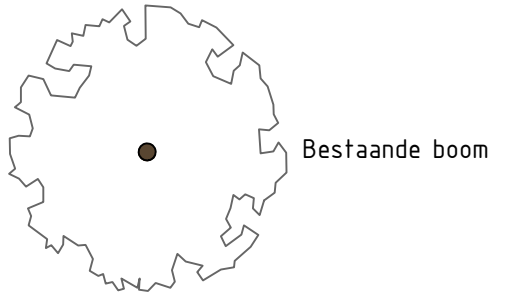

SO Grasveld Hoge Hoeve
 Schaal 1:200

