
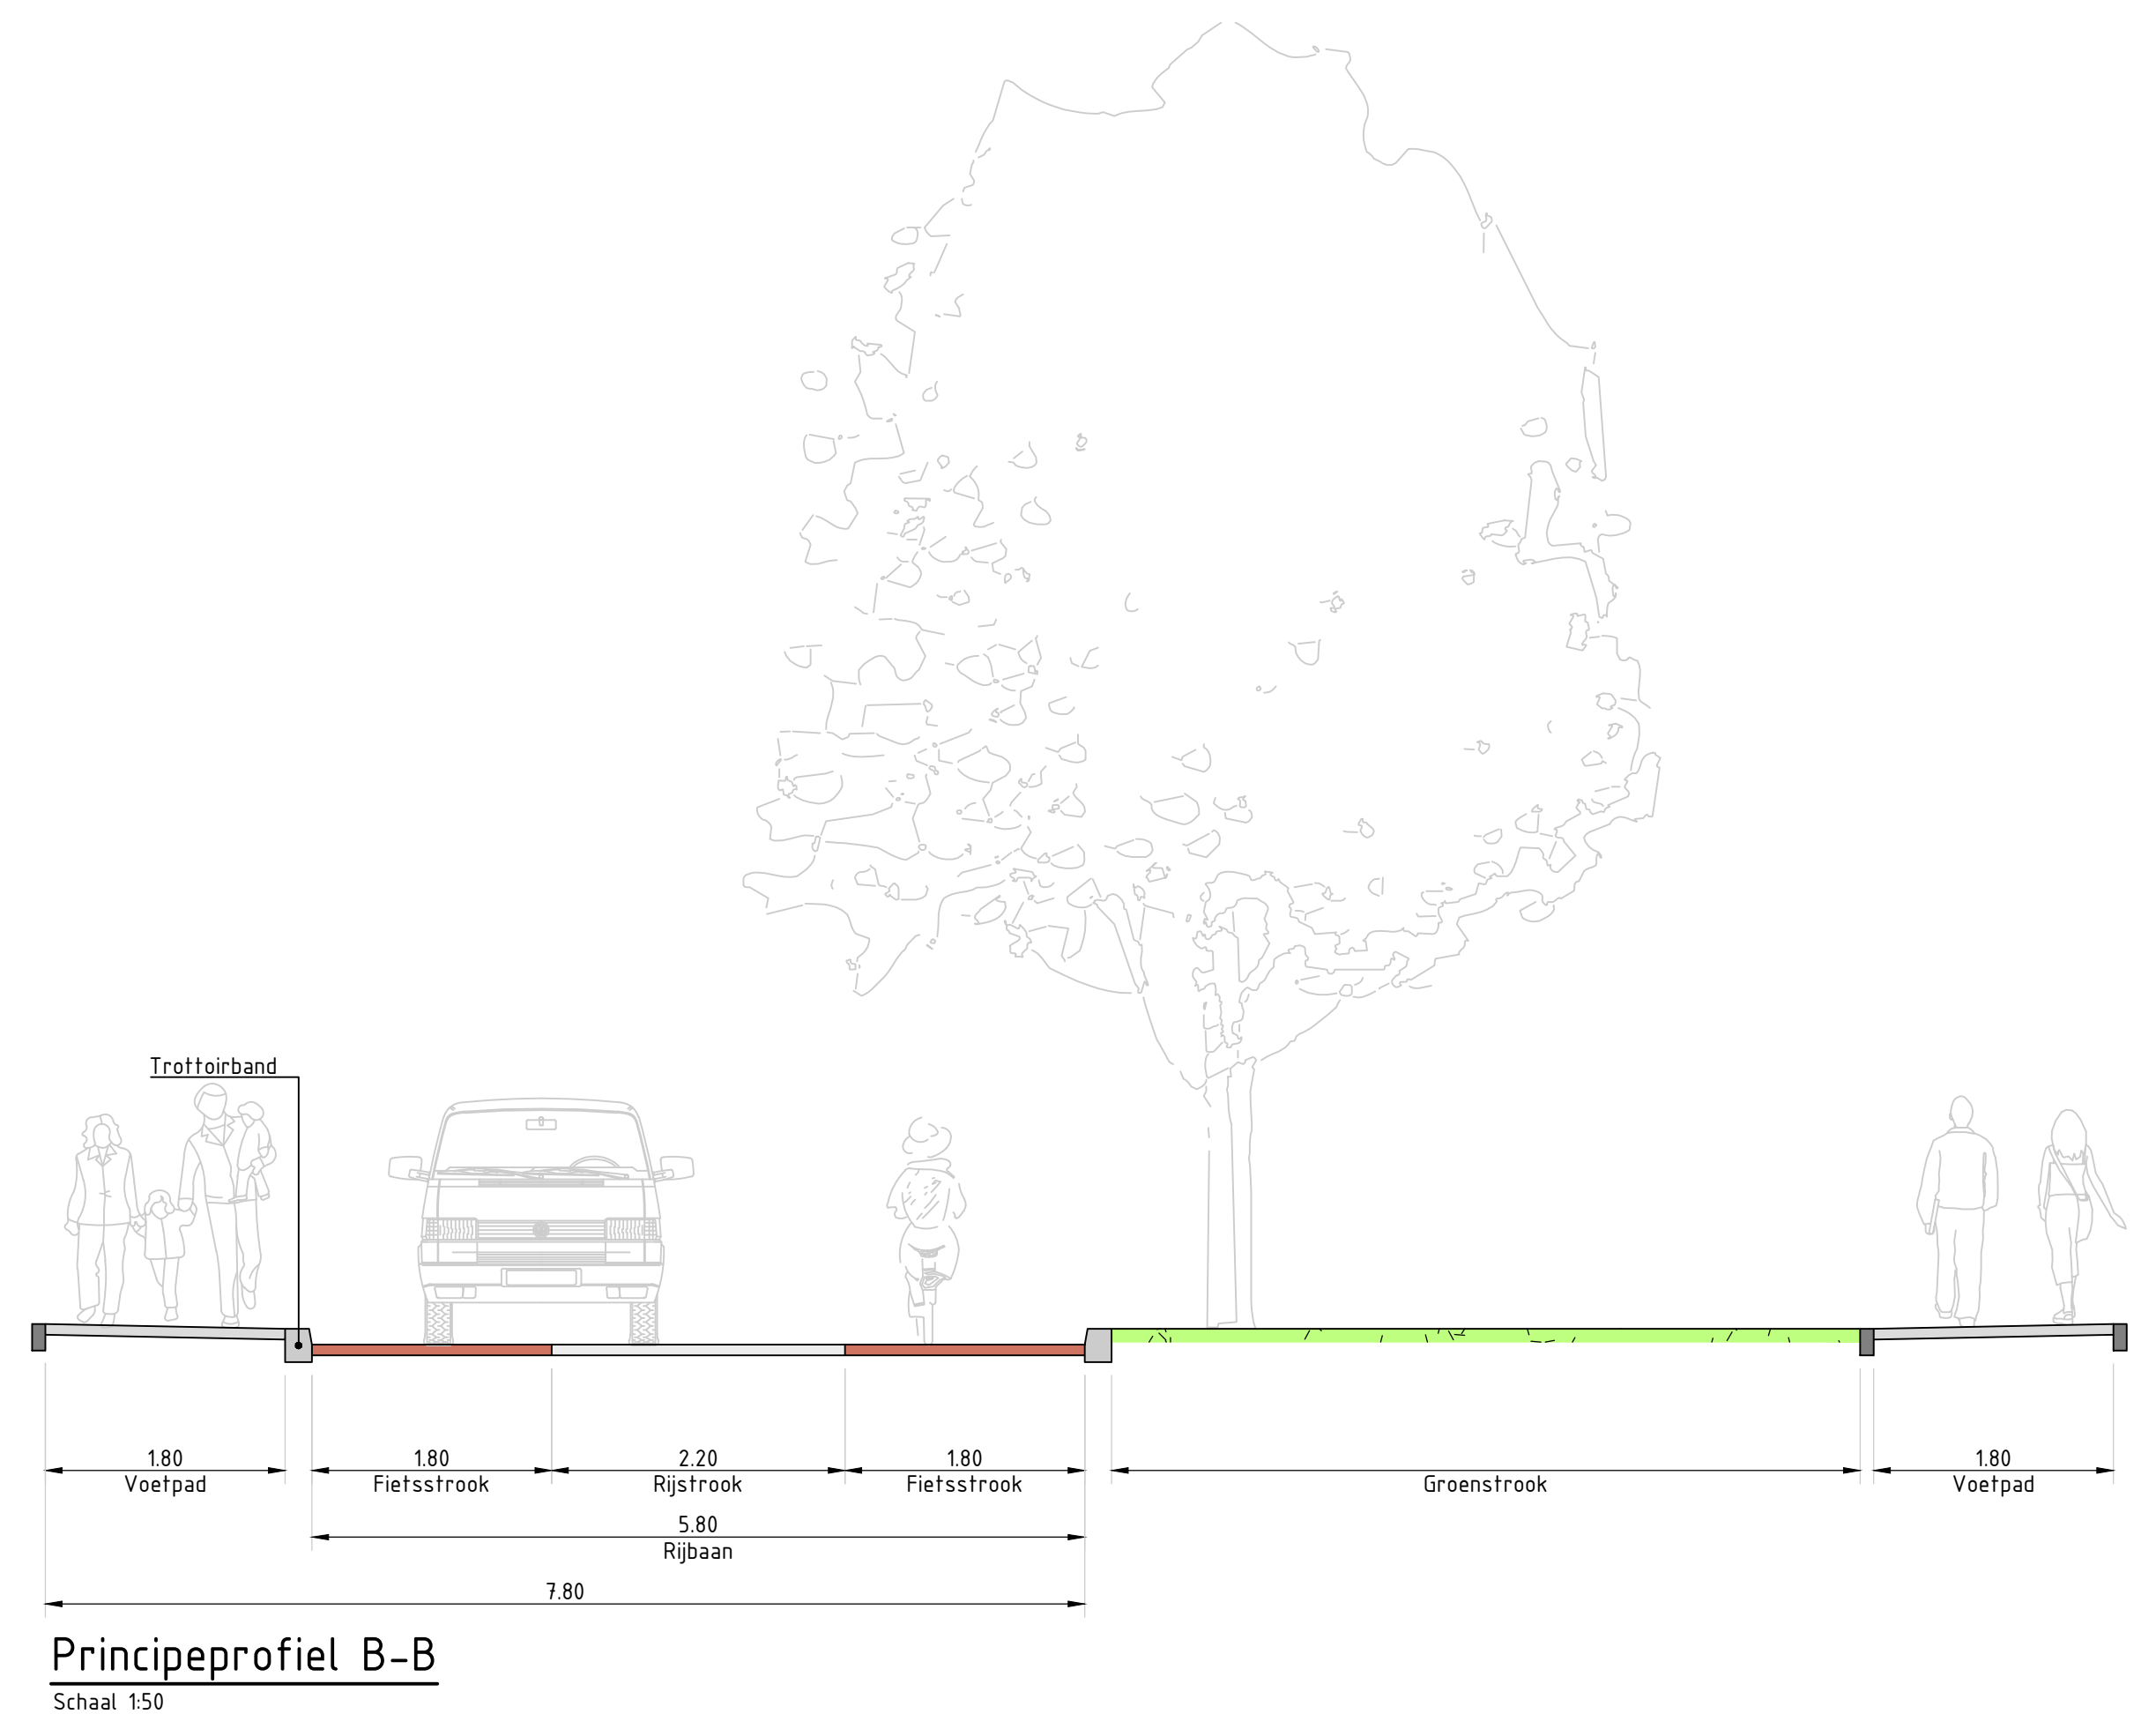


- Legenda**
- Trottoir (tegels)
 - Asfalt (zwart)
 - Fietsstrook asfalt (rood)
 - Elementenverharding
 - Elementenverharding (overige kleine stukken)
 - Inrit
 - Parkeerplaats
 - Inritblokken
 - Drempelopgang (hoogte 8 cm van asfalt)
 - Groen
 - Bestaande watergang
 - Wegkruis
 - Bestaande boom
 - Te verwijderen boom, waar mogelijk te vervangen door nieuwe
 - Perceelsgrens
 - Inrit

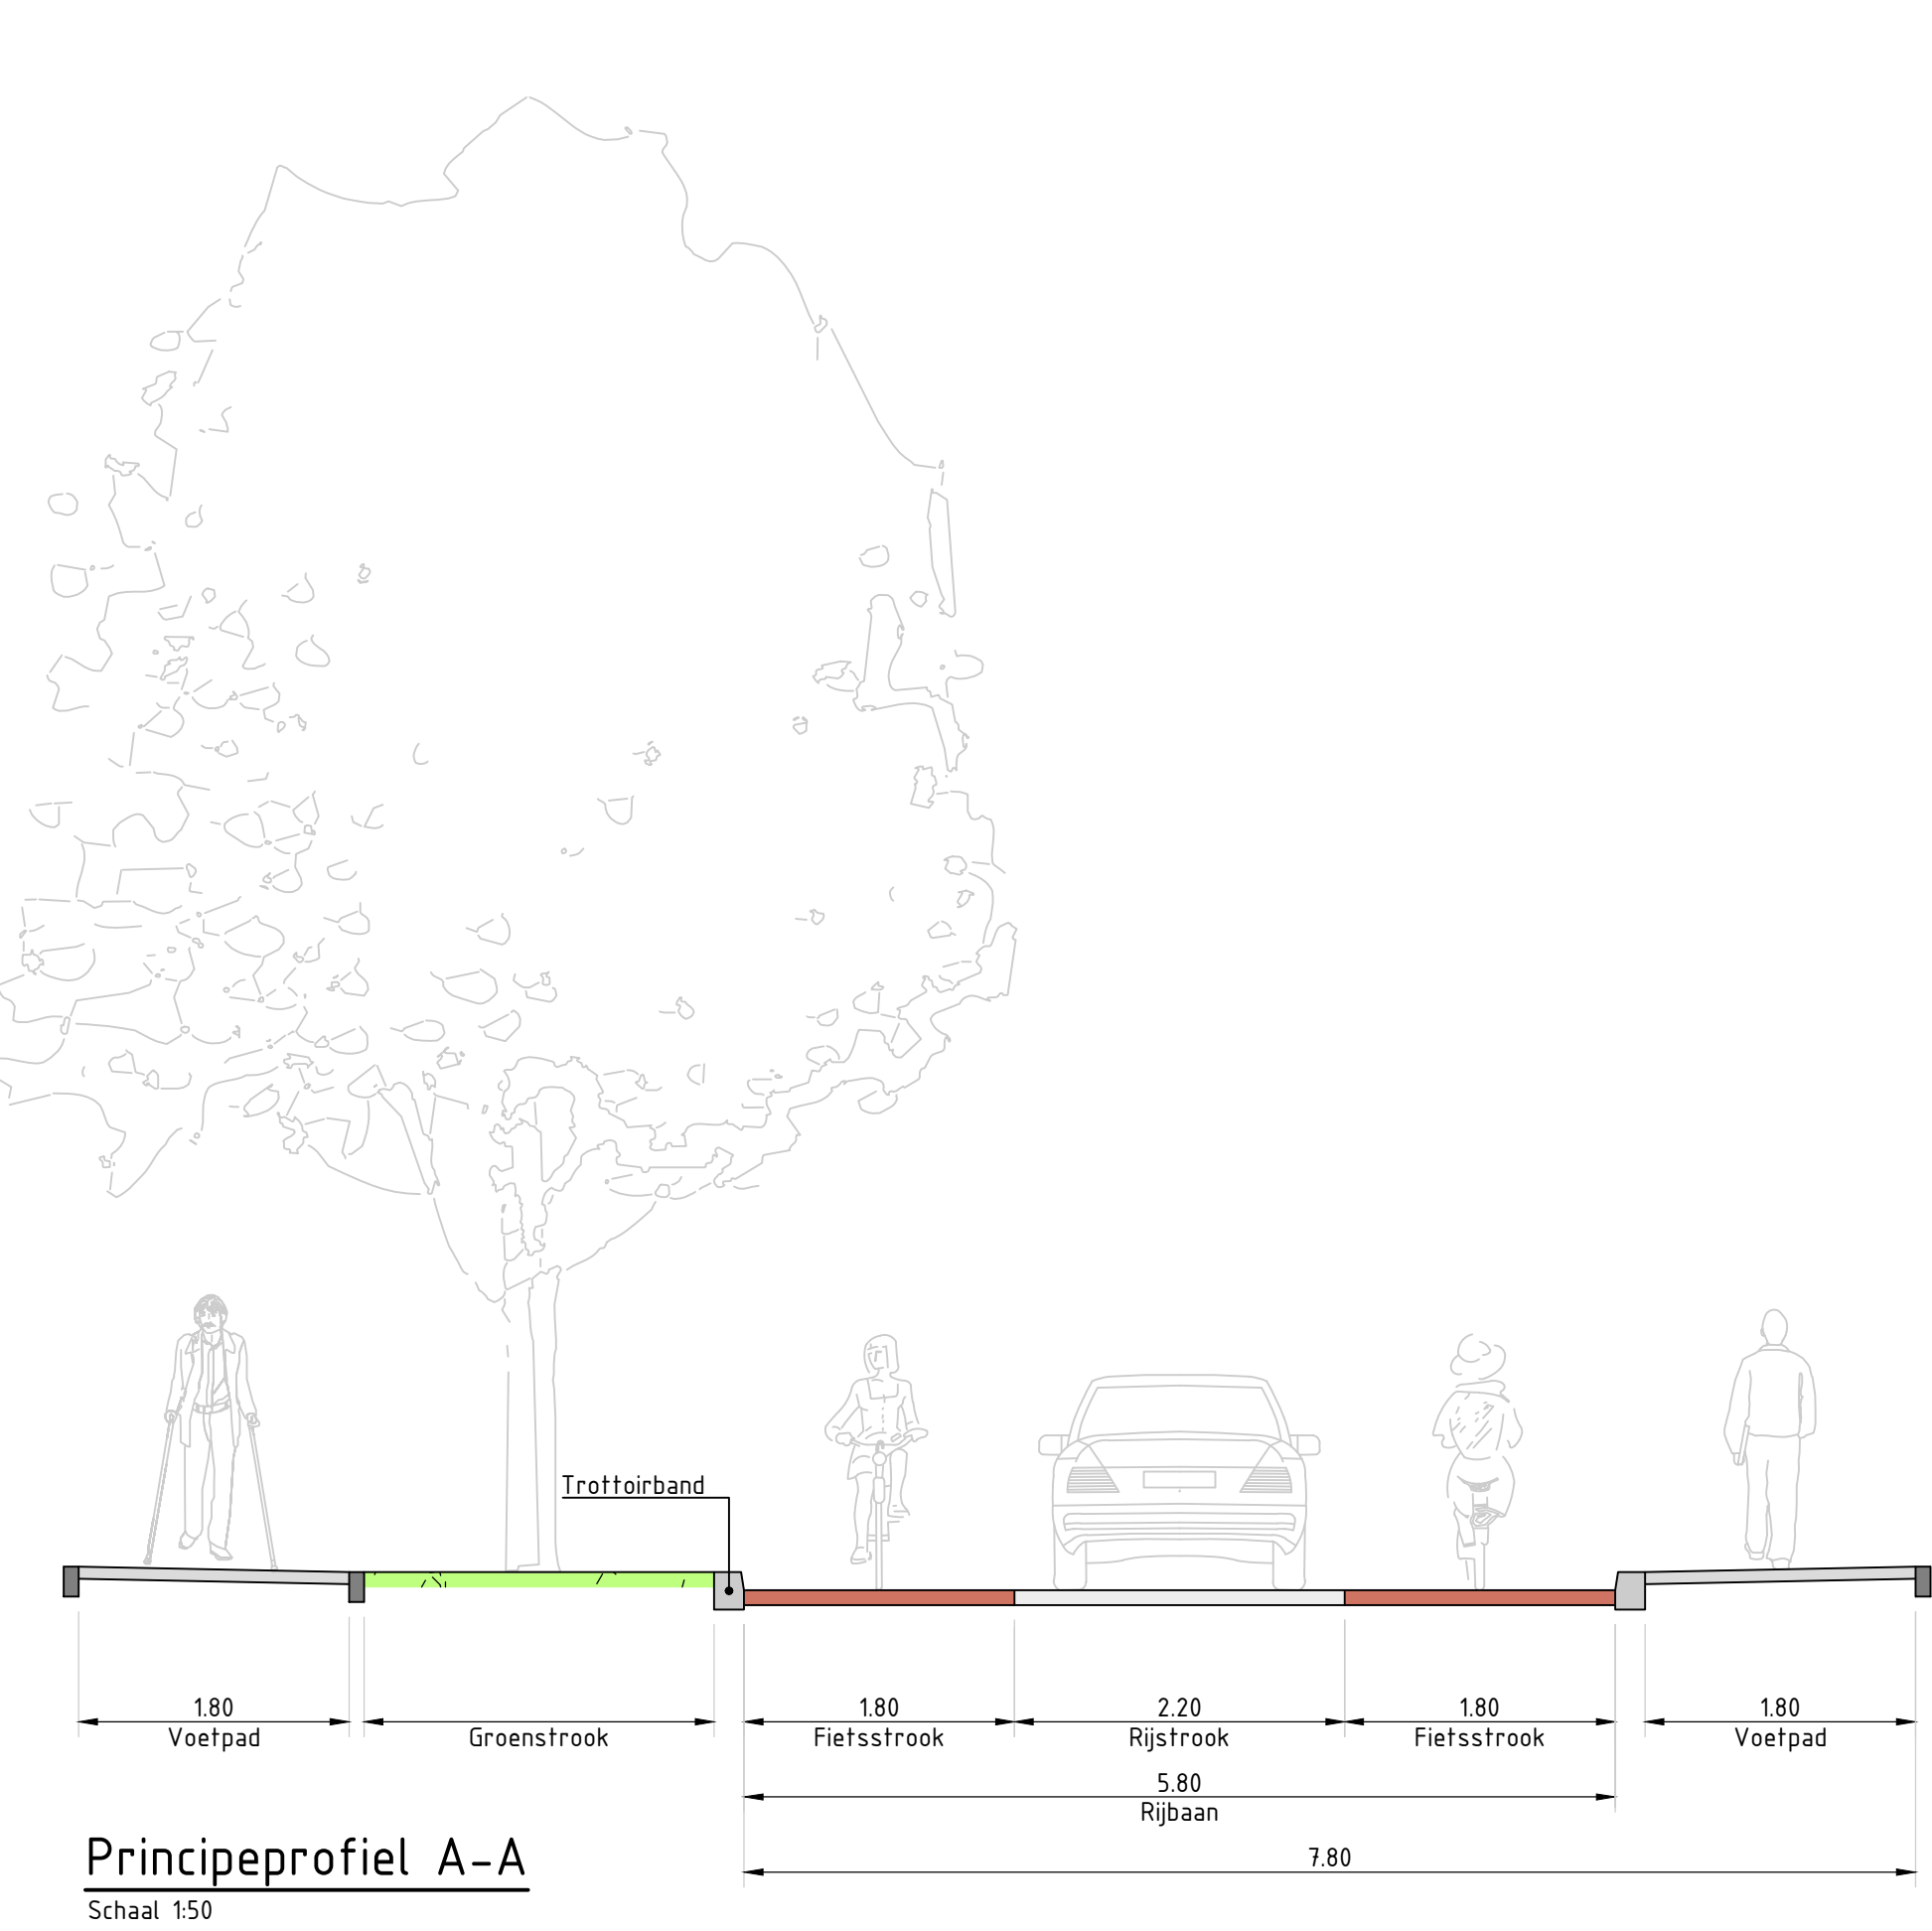

Opmerkingen
Maten in meters, tenzij anders vermeld.
Materiaalnamen in mm, tenzij anders vermeld.
Pakketten in meters (a.v. N.A.S.), tenzij anders vermeld.
Diameters in mm, tenzij anders vermeld.

Herinrichting Heilweg Westervoort

Situatietekening

Project:	Herinrichting Heilweg Westervoort	Titel:	C10	Stadium:	CONCEPT
Uitsnede:	21020-001	Bladzijde:	21022	Ontwerper:	W. van Boven
Uitvoerder:	Gemeente Westervoort	Ontwerper(s) van:	J. Thunnissen	Datum:	30-06-2023

Corvus Intra
T: 0522 620 200 - E: info@corvusinfra.nl