




Algemeen

- Ondergrond bestaande situatie (BGT)
- Werkgrens
- Perceelsgrenzen

Tekentechnisch

DP-01
Verwijzing naar dwarsprofiel

Nieuwe situatie verhardingen

- Aanbrengen nieuwe deklaag
- 35mm SMA NL 11A
- Aanbrengen nieuwe asfaltverharding
- 80mm AC 22 base OL-B
- 60mm AC 22 bind TL-B
- 35mm SMA NL 11A
- Getrapte aansluiting nieuwe asfalt op bestaand asfalt (breedte per trap 0,50m)
Trapfrees conform detail V10 op tekeningr. 23017-405

- Gebakken klinkers in de rijbaan
Dikformaat, keperverband (leverantie)
- Gebakken klinkers in de rijbaan
Keiformaat, keperverband (hergebruik)
- Betonstraatschalen in parkeervakken
Keiformaat, elloogverband (leverantie)
- MBI GeoColor Excellent Edelantraciet
- Scheiding parkeervakken
Dikformaat, 40 en 60 cm
Keiformaat, elloogverband (leverantie)
- Molgoet 5 streks BSS kf, MBI GeoColor Excellent Edelantraciet, conform detail V12 op tekeningr. 23017-405
- Drempel 30cm/h, 8cm hoog (I+1,05m)
Betonstraatschalen keiformaat, conform detail V11 op tekeningr. 23017-405
- Dubbalkklinkers in trottoirs
200x200x80mm, halfsteensverband
Keiformaat, lintverband
Keiformaat, lintverband
Keiformaat, lintverband
- Betonstraatschalen in bochten trottoirs
Keiformaat, lintverband
Keiformaat, lintverband
Keiformaat, lintverband
- Grasbetontegels in inritten
1250x250x100mm (leverantie)

- Betonstraatschalen in middengalerij
Keiformaat, halfsteensverband
Keiformaat, halfsteensverband
Keiformaat, halfsteensverband
- Betonstraatschalen in rijbaan
Keiformaat, keperverband (hergebruik)
- Betonstraatschalen in ulfritconstrucie
Keiformaat, elloogverband (leverantie)
- Betonstraatschalen in ulfritten
Keiformaat, halfsteensverband
Keiformaat, halfsteensverband
- Aanduiding particuliere inrit
- Materialiegrens
- Trottoirband 380/400mm
Keiformaat, lintverband
- RWS 110/220
Keiformaat, lintverband
- Trottoirband 180/200mm
Keiformaat, lintverband
- Trottoirband 130/150mm
Keiformaat, lintverband

- GB 50/200
Keiformaat, keperverband (leverantie)
- OB 200x250
Keiformaat, keperverband (hergebruik)
- OB 100x200
Keiformaat, keperverband (hergebruik)
- GB 100x200
Keiformaat, keperverband (hergebruik)
- IV
Keiformaat, keperverband (hergebruik)
- VB
Keiformaat, keperverband (hergebruik)
- EB
Keiformaat, keperverband (hergebruik)
- Inritblokken 180x800x150
Keiformaat, keperverband (hergebruik)
- Herstraten betonstraatschalen/
betontegels

Meubilair

- Bestaande trottoirpaal (handhaven)
- Natuurstenen kei "maaksel"
Afmeting ca. 0,60x0,60m
- Aanbrengen afval opvangkorf
(hergebruik)
- Grasveld/ gazon, profileren
Bewerken en inzaaien door derden
- Sierheesters/ bodembedekkers,
toepassen grondverbetering
Planten door derden
- Bloembollen, toepassen grondverbetering
Planten door derden
- Solitaire heester, toepassen
grondverbetering
Planten door derden
- Nieuwe boom,
planten door derden
- Maatvoering = eindmaat kroonprojectie

Groenvoorzieningen

- Grasveld/ gazon, profileren
Bewerken en inzaaien door derden
- Sierheesters/ bodembedekkers,
toepassen grondverbetering
Planten door derden
- Bloembollen, toepassen grondverbetering
Planten door derden
- Solitaire heester, toepassen
grondverbetering
Planten door derden
- Nieuwe boom,
planten door derden
- Maatvoering = eindmaat kroonprojectie

Explosieven

- Contour verdachte gebied 000
- Voetgangersoversteekplaats
Materiaal: thermoplast
- Voetgangersoversteekplaats
Materiaal: BSS dikformaat,
Keiformaat, lintverband
Keiformaat, lintverband
- Cijfers: 30
Materiaal: thermoplast
Hoogte: 1,60m
- Bestaande inspectieput IT-riool
Materiaal: beton
- Nieuwe inspectieput DWA-riool
Materiaal: beton
- Nieuwe inspectieput DWA-verzameli
Materiaal: PP
- Straatkoek
Trottoirkoek
- Wegbebakening
Nieuwe verkeersborden
conform RVV (leverantie)
- Aanbrengen straatnaambord
conform RVV (leverantie)
- Aanbrengen portaal 30km-zone
Aanbrengen conform detail V14
op tekeningr. 23017-505

Markeringen

- Voetgangersoversteekplaats
Materiaal: thermoplast
- Voetgangersoversteekplaats
Materiaal: BSS dikformaat,
Keiformaat, lintverband
Keiformaat, lintverband
- Cijfers: 30
Materiaal: thermoplast
Hoogte: 1,60m
- Bestaande inspectieput IT-riool
Materiaal: beton
- Nieuwe inspectieput DWA-riool
Materiaal: beton
- Nieuwe inspectieput DWA-verzameli
Materiaal: PP
- Straatkoek
Trottoirkoek
- Wegbebakening
Nieuwe verkeersborden
conform RVV (leverantie)
- Aanbrengen straatnaambord
conform RVV (leverantie)
- Aanbrengen portaal 30km-zone
Aanbrengen conform detail V14
op tekeningr. 23017-505

Rioleringen

- Bestaande inspectieput GWA

0 2 4 6 8m

Herinrichting Guldengaarde

Bestek ontwerp

Nieuwe situatie
Bovengrondse infra

Bestek ontwerp

Bestek ontwerp

